**FRIEDHÖFE WIEN**

WIENER STADTWERKE GRUPPE


FRIEDHÖFE WIEN GmbH
Simmeringer Hauptstraße 339
1110 Wien
Tel.: 01/53469-0
E-Mail: post@friedhoefewien.at


# FRIEDHOF MEIDLING

Haidackergasse 6
1120 WIEN
KG.Name: Meidling
KG.Nr.: 01.305
Gdst.Nr.: 153/3
EZ.: 154

## Lageplan M 1:500
## Detailplan Urnenhain
## Neuer Teil

| | | | | | |
|---|---|---|---|---|---|
| 5. Nachführung | | | | | |
| 4. Nachführung | | | | | |
| 3. Nachführung | | | | | |
| 2. Nachführung | | | | | |
| 1. Nachführung | | | | | |
| Erstaufnahme | | | | | |
| Revision | Dienststelle | Datum | Bearbeitet | Geprüft | Beschreibung der Änderung |

Tachymetrie: Genauigkeit 1-2 Dezimeter
Koordinaten: Gauss-Krüger M34
Höhenbezug: Wiener Null (156.68m ü. A.)

Plannummer: ME 3

Die Geschäftsführung

Vordere Mauer

WV

Hintere Mauer

WH
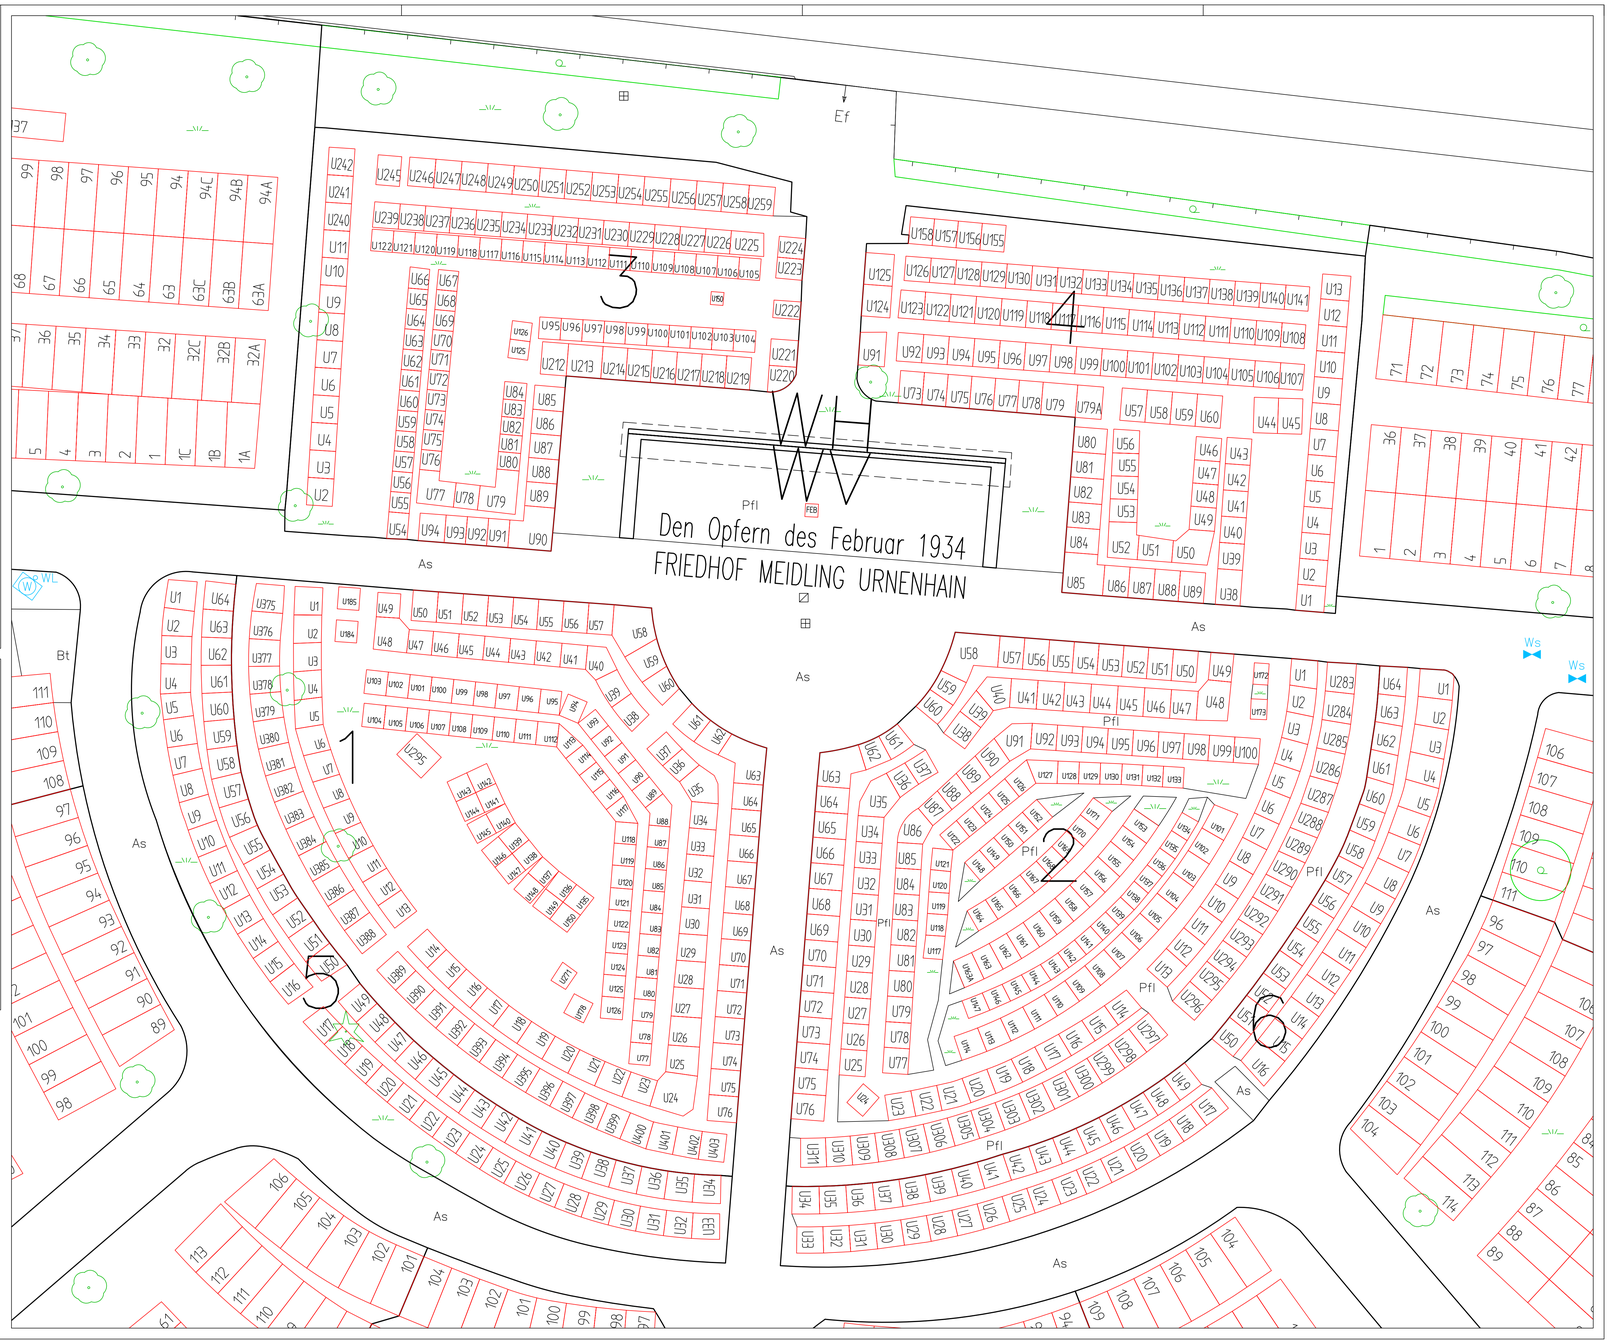
Friedhof Meidling
URNENWAND